


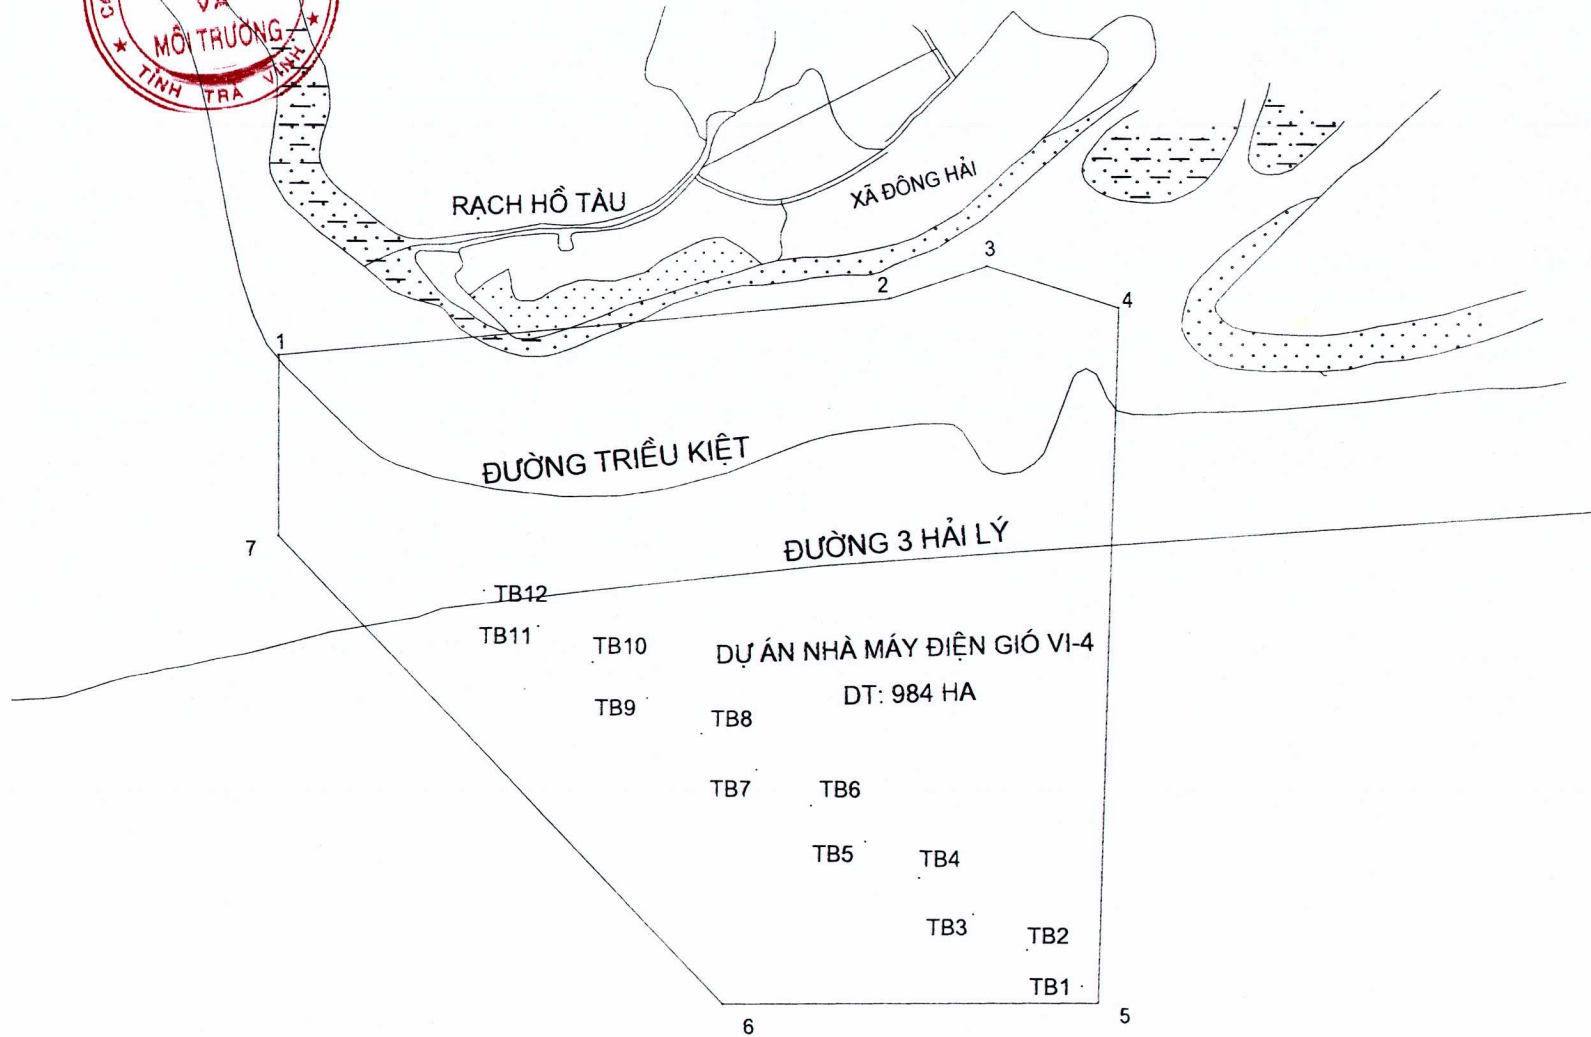

SƠ ĐỒ VỊ TRÍ KHU VỰC DỰ ÁN NHÀ MÁY ĐIỆN GIÓ V1-4



BIỂN ĐÔNG